


Schetsontwerp t.b.v. participatieavond

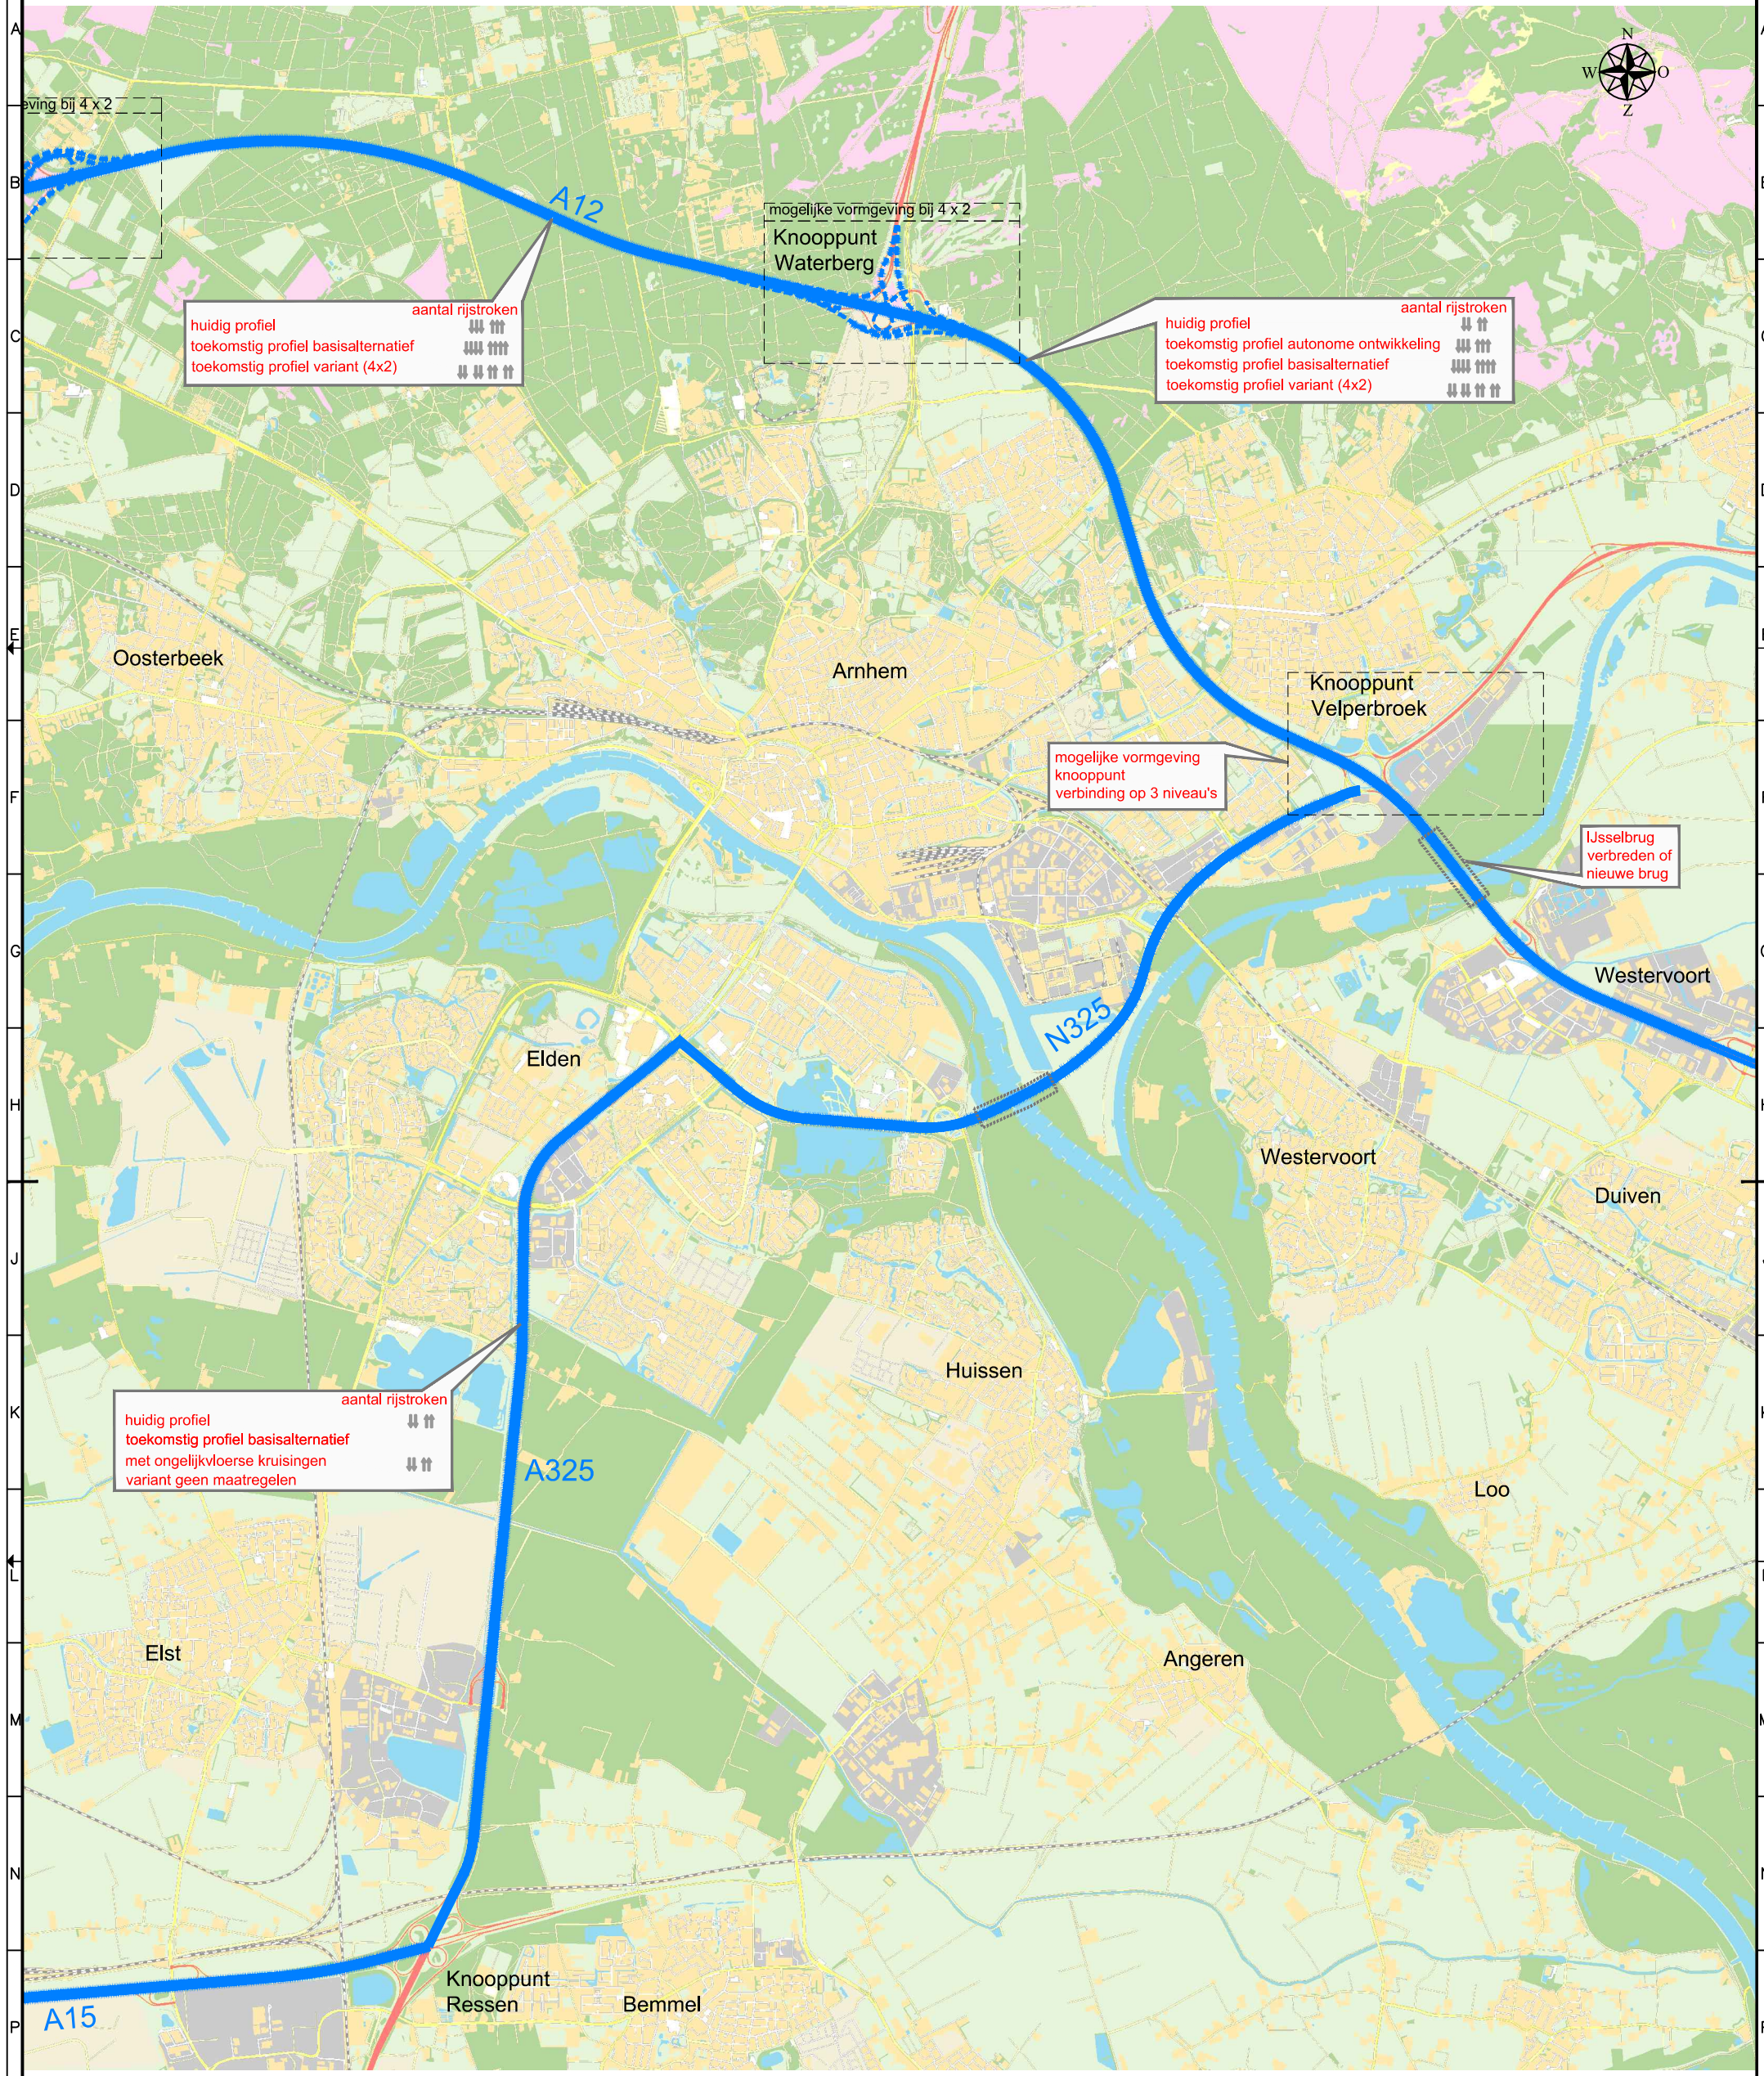

voering bij 4 x 2

huidig profiel	aantal rijstroken
toekomstig profiel basisalternatief	
toekomstig profiel variant (4x2)	

mogelijke vormgeving bij 4 x 2


Knooppunt Waterberg

huidig profiel	aantal rijstroken
toekomstig profiel autonome ontwikkeling	
toekomstig profiel basisalternatief	
toekomstig profiel variant (4x2)	

mogelijke vormgeving knooppunt verbinding op 3 niveau's

Jesselbrug verbreden of nieuwe brug

huidig profiel	aantal rijstroken
toekomstig profiel basisalternatief met ongelijkvloerse kruisingen	
variant geen maatregelen	

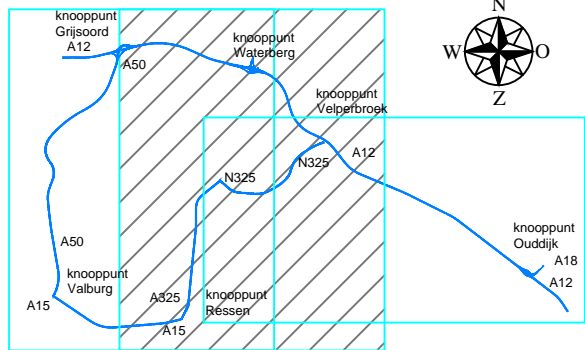

Schetsontwerp t.b.v. participatieavond

Legenda

— Trace regiocombi alternatief

Datum	02-03-2010
Participatieavond	maart 2010
Schaal	n.v.t.
Blad	2 van 3